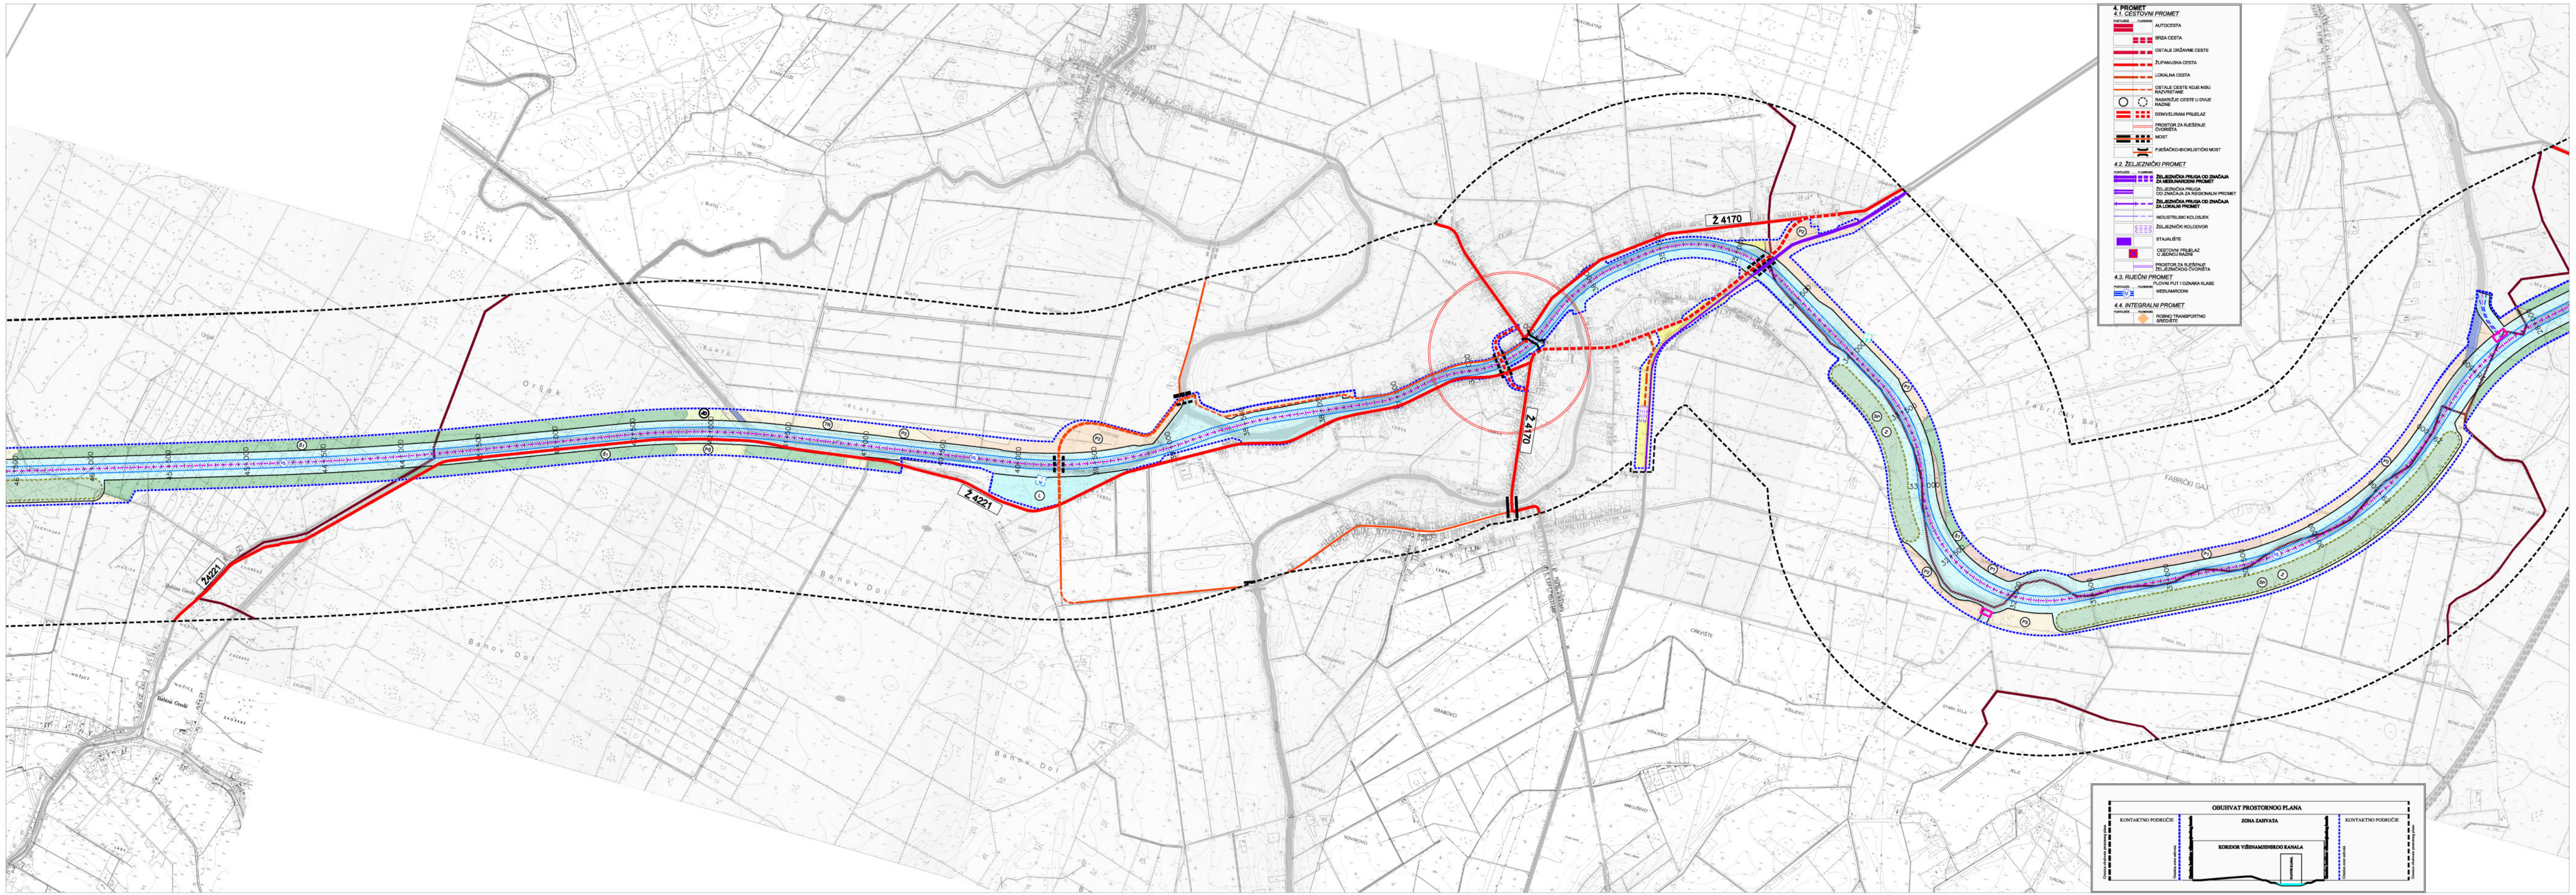

0. GRANICE

- DRŽAVNA GRANICA
- ŽUPANIJSKA GRANICA
- GRANICA OPĆINE / GRADA
- GRANICA OBUHVATA PROSTORNOG PLANA VIŠENAMJENSKOG KANALA DUNAV-SAVA
- GRANICA ZONE ZAHVATA
- GRANICA KORIDORA VIŠENAMJENSKOG KANALA DUNAV-SAVA
- GRANICA ALTERNATIVNOG KORIDORA VIŠENAMJENSKOG KANALA DUNAV-SAVA

1. PROSTORI I POVRŠINE ZA RAZVOJ I UREĐENJE VIŠENAMJENSKOG KANALA S PRIPADAJUĆIM POVRŠINAMA I SUSTAVIMA

1.1. KORIDOR VIŠENAMJENSKOG KANALA S PRIPADAJUĆIM POVRŠINAMA I SUSTAVIMA

- KORIDOR VIŠENAMJENSKOG KANALA
- Vb. PLOVNI PUT
- DERIVACIJSKI KANAL
- OS PLOVNOG PUTA
- Z VEĆI NASIPI ZA DEPONIRANJE ISKOPANOG MATERIJALA - KORIŠTENJE ZA POLJOPRIVREDU / ŠUMARSTVO / ZELENE POVRŠINE
- SP POVRŠINE ZA SANACIJU I PRENAMJENU

1.2. DEPONIJE ISKOPANOG MATERIJALA

- Z VEĆE DEPONIJE ZEMLJE IZ ISKOPA VIŠENAMJENSKOG KANALA DUNAV-SAVA
- SP POVRŠINE ZA SANACIJU I PRENAMJENU

2. PROSTORI I POVRŠINE ZA RAZVOJ I UREĐENJE

2.1. RAZVOJ I UREĐENJE POVRŠINA NASELJA

- DIO PROSTORA ZA RAZVOJ NASELJA

2.2. RAZVOJ I UREĐENJE POVRŠINA IZVAN NASELJA

GOSPODARSKA NAMJENA

- L PROSTOR LUKE I PRISTANIŠTA

LUKE I PRISTANIŠTA OD :

POSTOJEĆE / PLANIRANO

- DRŽAVNOG ZNAČAJA
- ŽUPANIJSKOG ZNAČAJA
- OSTALE LUKE I PRISTANIŠTA
- PRISTANIŠTE ZA TURISTIČKE BRODOVE
- I1 - PROIZVODNO-POSLOVNA

2.3. MOGUĆI PROSTORI ZA RAZVOJ I UREĐENJE POVRŠINA IZVAN NASELJA

POSTOJEĆE / PLANIRANO

- TR - TURISTIČKO - REKREACIJSKA
- JD - JAVNA I DRUŠTVENA
- R - PRETEŽITO ŠPORTSKO - REKREACIJSKA

2.4. OSTALI PROSTORI ZA RAZVOJ I UREĐENJE POVRŠINA IZVAN NASELJA

POSTOJEĆE / PLANIRANO

- P1 OSOBITO VRIJEDNO OBRADIVO TLO
- P2 VRIJEDNO OBRADIVO TLO
- P3 OSTALA OBRADIVA TLA
- Š1 GOSPODARSKA ŠUMA
- Š2 ZAŠTITNA ŠUMA
- Š3 ŠUMA POSEBNE NAMJENE
- PŠ OSTALO POLJOPRIVREDNO TLO, ŠUME I ŠUMSKO ZEMLJIŠTE

3. VODE

POSTOJEĆE / PLANIRANO

- RIJEKA
- SPOJNI KANAL

MJ 1 : 10.000

1 ha

0 100 200 300 400 500 1000m

LIST 1 LIST 2

LIST 2

REPUBLIKA HRVATSKA

Nazlv prostornog plana:	PROSTORNI PLAN PODRUČJA POSEBNIH OBILJEŽJA VIŠENAMJENSKOG KANALA DUNAV-SAVA
Nazlv kartografskog prikaza:	UVJETI UREĐENJA ZONE ZAHVATA KANALA S PRIPADAJUĆIM POVRŠINAMA I SUSTAVIMA

Broj kartografskog prikaza: 4.		Mjerilo kartografskog prikaza: 1 : 10.000	
Osnova za izradu Plana: ZAKON O PROSTORNOM UREĐENJU I GRADNJI Narodne novine br. 76/2007., 38/2009. i 55/2011. STRATEGIJA I PROGRAM PROSTORNOG UREĐENJA REPUBLIKE HRVATSKE Narodne novine br. 50/99.		Odluka Hrvatskog sabora o donošenju Plana: Narodne novine br.:	
Javna rasprava (datum objave): 30.04. / 01.05. 2007.	Ponovna javna rasprava (datum objave): 15.06. 2011.	Javni uvid održan od: 9. svibnja 2007. do: 11. lipnja 2007.	Ponovni javni uvid održan od: 27. lipnja 2011. do: 13. srpnja 2011.
Pečat tijela odgovornog za provođenje javne rasprave:		Odgovorna osoba za provođenje javne rasprave:	
MINISTARSTVO ZAŠTITE OKOLIŠA, PROSTORNOG UREĐENJA I GRADITELJSTVA	Pečat:	ZAVOD ZA PROSTORNO PLANIRANJE Ravnatelj zavoda: Antun Paunović, dipl. ing. arh.	
Pravna osoba / tijelo koje je izradilo Plan: ZAVOD ZA PROSTORNO PLANIRANJE d.d. OSIJEK	Pečat pravne osobe koja je izradila Plan:	ZAVOD ZA PROSTORNO PLANIRANJE d.d. OSIJEK Direktor zavoda: Krunoslav Lipić, dipl. ing. arh.	
MINISTARSTVO ZAŠTITE OKOLIŠA, PROSTORNOG UREĐENJA I GRADITELJSTVA	Pečat:	Koordinator Plana: Mirjana Tumbek, dipl. ing. arh.	
ZAVOD ZA PROSTORNO PLANIRANJE d.d. OSIJEK	Pečat:	Odgovorni voditelj Plana: Sandra Horvat, dipl. ing. arh.	

Stručni tim u izradi Plana: MINISTARSTVO ZAŠTITE OKOLIŠA, PROSTORNOG UREĐENJA I GRADITELJSTVA 1. Antun Paunović, dipl. ing. arh. 2. Mirjana Tumbek, dipl. ing. arh. 3. Velimir Dumičić, dipl. ing. prom. ZAVOD ZA PROSTORNO PLANIRANJE d.d. OSIJEK Koordinatori stručnog tima: Sandra Horvat, dipl. ing. arh. Vlado Suder, dipl. ing. grad.	Stručni tim u izradi Plana: 1. Krunoslav Lipić, dipl. ing. arh. 2. Zvonimir Tucaković, dipl. ing. arh. 3. Marta Paunović, dipl. oec. 4. Stjepan Stakor, dipl. ing. kult. tehn. 5. Ljubica Majcan-Korkutović, dipl. turiz. 6. Ivica Bugarić, dipl. ing. grad. 7. Sanda Milas, dipl. ing. arh. 8. Mirko Strahinić, dipl. ing. stroj. 9. Tomislav Fiala, grad. teh. nis.	Suradnja: 1. Agencija za plovne putove Miroslav Iltuk, dipl. ing. grad. 2. Fakultet građevinskih znanosti, Zagreb prof. dr. sc. Marko Pršić 3. Vodoprivredno-projektni biro d.d., Zagreb Berislav Brkić, dipl. ing. kult. tehn. 4. Institut građevinarstva Hrvatske d.d. dr. sc. Marijan Babić 4. Ministarstvo kulture 5. Državni zavod za zaštitu prirode Vladimir Hršak, dipl. ing. šum.

Pečat Hrvatskog sabora:	Predsjednik Hrvatskog sabora: Luka Bebić
Istovjetnost ovog prostornog plana s izvornikom ovjerava:	Pečat Hrvatskog sabora: